



PLANTA

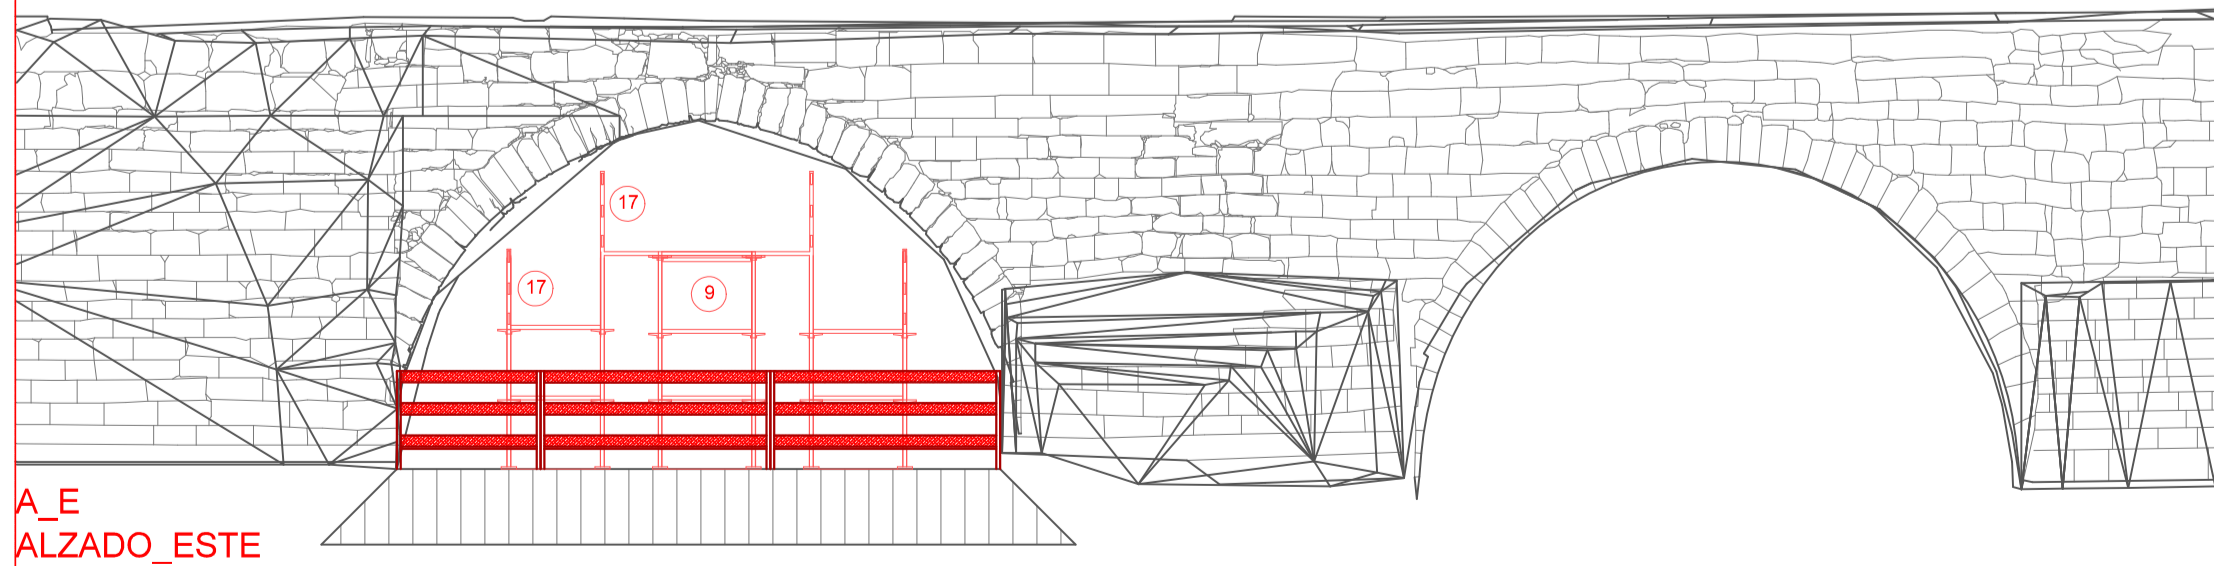

A_E
ALZADO_ESTE

W

V

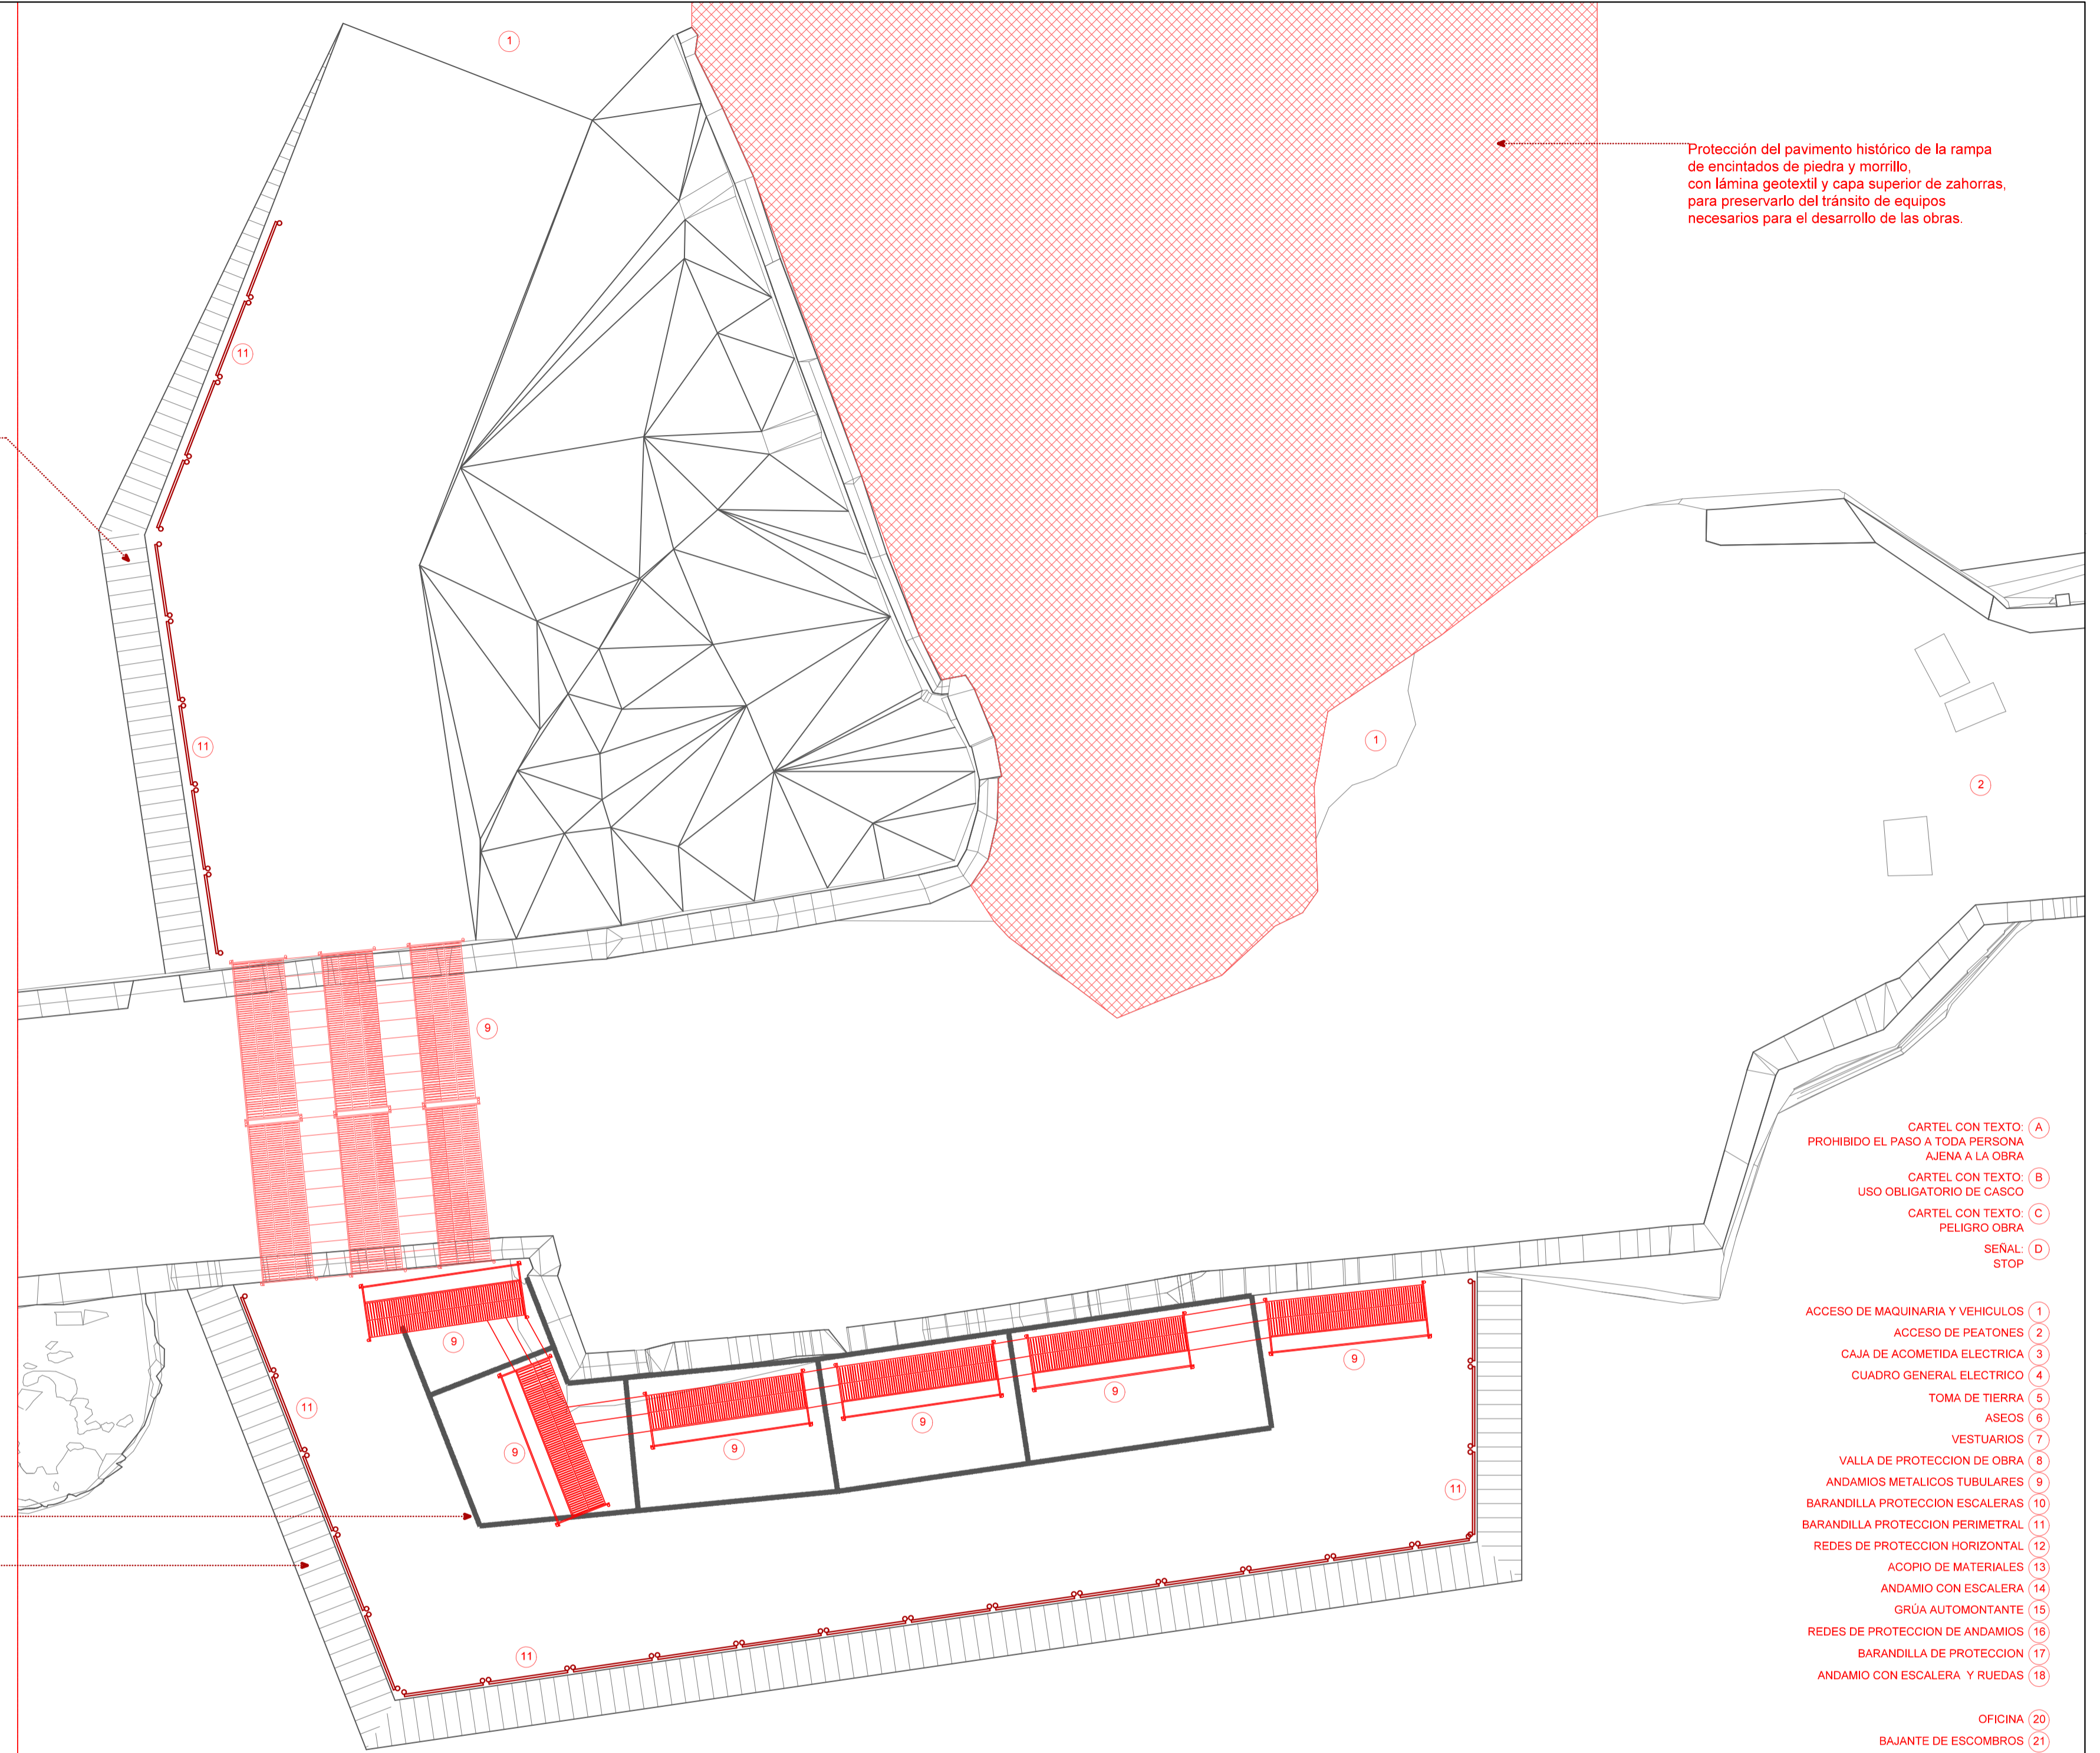

Protección del pavimento histórico de la rampa de encintados de piedra y morrillo, con lámina geotéxtil y capa superior de zahorras, para preservarlo del tránsito de equipos necesarios para el desarrollo de las obras.

- CARTEL CON TEXTO (A) PROHIBIDO EL PASO A TODA PERSONA AJENA A LA OBRA
- CARTEL CON TEXTO (B) USO OBLIGATORIO DE CASCO
- CARTEL CON TEXTO (C) PELIGRO OBRA
- SEÑAL (D) STOP
- ACCESO DE MAQUINARIA Y VEHICULOS (1)
- ACCESO DE PEATONES (2)
- CAJA DE ACOMETIDA ELECTRICA (3)
- CUADRO GENERAL ELECTRICO (4)
- TOMA DE TIERRA (5)
- ASEOS (6)
- VESTUARIOS (7)
- VALLA DE PROTECCION DE OBRA (8)
- ANDAMIOS METALICOS TUBULARES (9)
- BARANDILLA PROTECCION ESCALERAS (10)
- BARANDILLA PROTECCION PERIMETRAL (11)
- REDES DE PROTECCION HORIZONTAL (12)
- ACOPPIO DE MATERIALES (13)
- ANDAMIO CON ESCALERA (14)
- GRÚA AUTOMONTANTE (15)
- REDES DE PROTECCION DE ANDAMIOS (16)
- BARANDILLA DE PROTECCION (17)
- ANDAMIO CON ESCALERA Y RUEDAS (18)
- OFICINA (20)
- BAJANTE DE ESCOMBROS (21)
- LINEA DE VIDA (22)

ESTUDIO DE SEGURIDAD Y SALUD
RESTAURACION DEL PUENTE MAYOR DE TORO
FASE 1 Y FASE 2

EXCMO. AYUNTAMIENTO DE TORO

PLANO: ANDAMIAJE PARA EJECUCIÓN DE REFUERZOS EN ZONA DE ARCOS R, S Y W

FECHA: NOVIEMBRE_2015 Nº PLANO: ESS_4
ESCALA: 1/100

ARQUITECTO
Lh
D. CLAUDIO IGNACIO PEDRERO ENCABO